
Signature Not Verified
Digitally signed by Theodoros Moumouris
Date: 2007.02.12 14:01:40 EET
Reason: Signed PDF (embedded)
Location: Athens, Ethniko Typografio

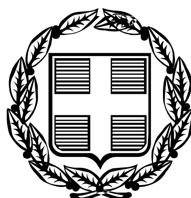

ΕΦΗΜΕΡΙΣ ΤΗΣ ΚΥΒΕΡΝΗΣΕΩΣ

ΤΗΣ ΕΛΛΗΝΙΚΗΣ ΔΗΜΟΚΡΑΤΙΑΣ

ΤΕΥΧΟΣ ΤΕΤΑΡΤΟ **Αρ. Φύλλου 681**

11 Αυγούστου 2006

ΠΕΡΙΕΧΟΜΕΝΑ

ΑΠΟΦΑΣΕΙΣ

ΑΠΟΦΑΣΕΙΣ

Αριθμ. 1055560/4242/Δ0010 (1)

Αναγκαστική απαλλοτρίωση ακινήτων για αρχαιολογικούς σκοπούς, στην Αρχαία Νεμέα Ν. Κορινθίας.

ΟΙ ΥΠΟΥΡΓΟΙ
ΟΙΚΟΝΟΜΙΑΣ ΚΑΙ ΟΙΚΟΝΟΜΙΚΩΝ - ΠΟΛΙΤΙΣΜΟΥ

Έχοντας υπόψη:

1. Τις διατάξεις του ν. 2882/2001 (ΦΕΚ 17/2001 τ.Α΄) «Κώδικας Αναγκαστικών Απαλλοτριώσεων Ακινήτων», όπως ισχύει.

2. Τις διατάξεις του ν. 3028/2002 (ΦΕΚ 153/28.6.2002 «περί αναγκαστικής απαλλοτρίωσης ακινήτων για την προστασία των αρχαιότητας και εν γένει της Πολιτιστικής Κληρονομιάς».

3. Το υπ' αριθμ. ΥΠΠΟ/ΑΠΑΛΛ/Φ.04Δ-217/19977/137/2.3.2006 έγγραφο του Υπουργείου Πολιτισμού και την από 27.3.2006 ορθή επανάληψη, μετά των συνημμένων τους, από τα οποία προκύπτει ότι έχουν τηρηθεί και οι προϋποθέσεις του άρθρου 3 του ν. 2882/2001.

4. Την υπ' αριθμ. 34/6.9.2005 συνεδρίαση του Κεντρικού Αρχαιολογικού Συμβουλίου.

5. Την υπ' αριθμ. ΥΠΠΟ/ΑΠΑΛΛ/Φ.04Δ-217/301/2.3.2006 βεβαίωση κάλυψης δαπάνης του Υπουργείου Πολιτισμού.

6. Την υπ' αριθμ. 37930/ΔΙΟΕ1264/14.10.2005 (ΦΕΚ 1432/14.10.2005 τ. Β΄) κοινή απόφαση του Πρωθυπουργού και του Υπουργού Οικονομίας και Οικονομικών, σχετικά με ανάθεση αρμοδιοτήτων στους Υφυπουργούς Οικονομίας και Οικονομικών, όπως τροποποιήθηκε με την υπ' αριθμ. 5733/ΔΙΟΕ179/9.2.2006 (ΦΕΚ 204/13.2.2006 τ. Β΄) όμοια, αποφασίζουμε:

Κηρύσσουμε την αναγκαστική απαλλοτρίωση ακινήτου, για λόγους δημόσιας ωφέλειας και ειδικότερα για την προστασία, συντήρηση και ανάδειξη του αρχ/κού χώρου στην Αρχαία Νεμέα, έκτασης συνολικού εμβαδού 36.715.03 μ2 που βρίσκεται στο νομό Κορινθίας και εικονίζεται στο με κλίμακα 1:1000 και Α/Α 3153 από Ιουνίου 2002 και με στοιχεία ιδιοκτησιών 10, 11, 12, 14, 29, 30, 32, 33, 34, 46, 47 και 48 κτηματολογικό διάγραμμα - πίνακα, του Μιχ. Μαυραΐδή που έχει θεωρήσει η Δ/ντρια Αποτυπώσεων και Συντηρήσεως Κτιρίων του ΤΑΠΑ Ιφιγένεια Γεωργοπούλου Ντ' Αμίκο στις 5.12.2005.

Στην έκταση που απαλλοτριώνεται προβάλλουν δικαιώματα κυριότητας οι: 1) Μιχάλης Ασημακόπουλος, 2) Ευαγ. Πέππα - Ζησιμοπούλου, 3) Γεωργία Μπατινάκη κ.λ.π.

Η απαλλοτρίωση κηρύσσεται υπέρ του Δημοσίου και η δαπάνη θα βαρύνει την Αμερικανική Σχολή Κλασσικών Σπουδών, σύμφωνα με τις διατάξεις του ν. 2985/2002 και με τον όρο ότι η ανωτέρω θα καταθέσει σε προθεσμία τριών μηνών από την κοινοποίηση της πράξης εγγυητική επιστολή αναγνωρισμένου πιστωτικού ιδρύματος για το 20% της προβλεπόμενης δαπάνης. Αν η επιστολή αυτή δεν κατατεθεί εμπρόθεσμα, εφαρμόζεται αναλόγως η παράγραφος 2 του άρθρου 11 του Κώδικα Αναγκαστικών Απαλλοτριώσεων Ακινήτων (ν. 2882/2001). Αν η ανωτέρω Σχολή δεν προβεί στην συντέλεση στις νόμιμες προθεσμίες, η εγγυητική επιστολή καταπίπτει υπέρ του Δημοσίου και των αναγνωρισμένων δικαιούχων σε ποσοστό 50% για τον καθένα.

Η απόφαση αυτή να δημοσιευθεί στην Εφημερίδα της Κυβερνήσεως.

Αθήνα, 5 Ιουλίου 2006

ΟΙ ΥΠΟΥΡΓΟΙ

ΥΦΥΠΟΥΡΓΟΣ ΟΙΚΟΝΟΜΙΑΣ ΚΑΙ ΟΙΚΟΝΟΜΙΚΩΝ
Π. ΔΟΥΚΑΣ

ΠΟΛΙΤΙΣΜΟΥ
Γ. ΒΟΥΛΓΑΡΑΚΗΣ

Αριθμ. 1059008/4580/Δ0010 (2)

Βεβαίωση της αυτοδίκαιης άρσης της αναγκαστικής απαλλοτρίωσης που κηρύχθηκε με την υπ' αριθμ. 1049936/2940/Δ0010/22.4.1994 (ΦΕΚ 470/17.5.1994 τ.Δ΄) κοινή υπουργική απόφαση.

ΟΙ ΥΠΟΥΡΓΟΙ
ΟΙΚΟΝΟΜΙΑΣ ΚΑΙ ΟΙΚΟΝΟΜΙΚΩΝ - ΠΟΛΙΤΙΣΜΟΥ

Έχοντας υπόψη:

1. Τις διατάξεις των § 1 και 3 του άρθρου 11 του ν. 2882/2001 (ΦΕΚ 17/6.2.2001 τ.Α΄) «Κώδικας Αναγκαστικών Απαλλοτριώσεων Ακινήτων».

2. Την υπ' αριθμ. 1049936/2940/Δ0010/22.4.1994 (ΦΕΚ 470/17.5.1994 τ.Δ΄) κοινή υπουργική απόφαση, με την οποία κηρύχθηκε αναγκαστική απαλλοτρίωση για αρχαιολογικούς σκοπούς στη Σπάρτη (Ο.Τ. 117).

3. Το υπ' αριθμ. ΥΠΠΟ/ΑΠΑΛΛ/Φ.21/34259/271/18.4.2006 έγγραφο του Υπουργείου Πολιτισμού.

4. Το γεγονός ότι η απαλλοτρίωση αυτή δεν συντελέσθηκε εμπρόθεσμα.

5. Την υπ' αριθμ. 37930/ΔΙΟΕ1264/14.10.2005 (ΦΕΚ 1432/14.10.2005 τ.Β΄) κοινή απόφαση του Πρωθυπουργού και του Υπουργού Οικονομίας και Οικονομικών, σχετικά με καθορισμό αρμοδιοτήτων των Υφυπουργών Οικονομίας και Οικονομικών, όπως τροποποιήθηκε με την υπ' αριθμ. 5733/ΔΙΟΕ 179/9.2.2006 (ΦΕΚ 204 τ.Β΄) όμοια, βεβαιώνουμε:

Την αυτοδίκαιη άρση της αναγκαστικής απαλλοτρίωσης που κηρύχθηκε με την υπ' αριθμ. 1049936/2940/Δ0010/22.4.1994 (ΦΕΚ 470/17.5.1994 τ.Δ΄) κοινή υπουργική απόφαση για αρχαιολογικούς σκοπούς στη Σπάρτη (Ο.Τ. 117), ως προς ολόκληρη την έκταση εμβαδού 258,97 m2, η οποία εικονίζεται με κλίμακα 1:100 και με στοιχεία Α-Β-Γ-Η-Θ-Α στο από 11.5.1976 με Α/Α 931 κτηματολογικό διάγραμμα - πίνακα του Τ.Α.Π.Α.. που συνέταξε ο Μ. Ξεκαλάκης και θεώρησε ο Προϊστάμενος της Δ/νσης Αποτυπώσεων και Συντηρήσεως Κτιρίων του ΤΑΠΑ, Μιχαήλ Δ. Μαυραϊδής στις 1.3.1989, γιατί δεν συντελέσθηκε εμπρόθεσμα.

Η απόφαση αυτή να δημοσιευθεί στην Εφημερίδα της Κυβερνήσεως.

Αθήνα, 5 Ιουλίου 2006

ΟΙ ΥΠΟΥΡΓΟΙ

ΥΦΥΠΟΥΡΓΟΣ ΟΙΚΟΝΟΜΙΑΣ ΚΑΙ ΟΙΚΟΝΟΜΙΚΩΝ	ΠΟΛΙΤΙΣΜΟΥ
Π. ΔΟΥΚΑΣ	**Γ. ΒΟΥΛΓΑΡΑΚΗΣ**

Αριθμ. 105555/4241/Δ0010 (3)

Ανάκληση της αναγκαστικής απαλλοτρίωσης που κηρύχθηκε με την υπ' αριθμ. 1119426/9184/Δ0010/30.12.05 (ΦΕΚ 15/17.1.2006 τ.Δ΄) κοινή υπουργική απόφαση.

ΟΙ ΥΠΟΥΡΓΟΙ
ΟΙΚΟΝΟΜΙΑΣ ΚΑΙ ΟΙΚΟΝΟΜΙΚΩΝ – ΠΟΛΙΤΙΣΜΟΥ

Έχοντας υπόψη:

1. Τις διατάξεις της § 1 του άρθρου 11 του ν. 2882/2001 (ΦΕΚ 17/6.2.2001 τ.Α΄) «Κώδικας Αναγκαστικών Απαλλοτριώσεων Ακινήτων».

2. Την υπ' αριθμ. 1119426/9184/Δ0010/30.12.2005 (ΦΕΚ 15/17.1.2006 τ.Δ΄) απόφαση των Υπουργών Οικονομίας και Οικονομικών και Πολιτισμού με την οποία κηρύχθηκε αναγκαστική απαλλοτρίωση για αρχαιολογικούς σκοπούς στους Μύλους Ν. Αργολίδας.

3. Το υπ' αριθμ. ΥΠΠΟ/ΑΠΑΛΛ/Φ.151/24017/274/16.3.2006 έγγραφο του Υπουργείου Πολιτισμού.

4. Το γεγονός ότι η απαλλοτρίωση αυτή δεν κρίνεται αναγκαία για το σκοπό για τον οποίο απαλλοτριώθηκε.

5. Την υπ' αριθμ. 37930/ΔΙΟΕ1264/14.10.2005 (ΦΕΚ 1432/14.10.2005 τ.Β΄) κοινή απόφαση του Πρωθυπουργού και του Υπουργού Οικονομίας και Οικονομικών, σχετικά με ανάθεση αρμοδιοτήτων στους Υφυπουργούς Οικονομίας και Οικονομικών, όπως τροποποιήθηκε με την υπ' αριθμ. 5733/ΔΙΟΕ179/9.2.2006 (ΦΕΚ 204/2006 τ.Β΄) όμοια, αποφασίζουμε:

Ανακαλούμε την αναγκαστική απαλλοτρίωση που κηρύχθηκε με την υπ' αριθμ. 119426/9184/Δ0010/30.12.2005 (ΦΕΚ 15/17.1.2006 τ.Δ΄) κοινή υπουργική απόφαση για αρχαιολογικούς σκοπούς στους Μύλους Ν. Αργολίδος, ως προς ολόκληρη την έκταση εμβαδού 611,56 m^2, η οποία εικονίζεται με κλίμακα 1:200 και Α/Α 3054 στο από Δεκεμβρίου 2000 και με στοιχεία ιδιοκ. 3, κτηματολογικό διάγραμμα - πίνακα του Μ. Μαυραϊδή, που έχει θεωρήσει η Προϊσταμένη Αποτυπώσεων και Συντηρήσεως Κτιρίων του ΤΑΠΑ, Ιφ. Γεωργοπούλου Ντ' Αμίκο στις 19.12.2000. γιατί δεν κρίνεται αναγκαία για το σκοπό για τον οποίο απαλλοτριώθηκε.

Η απόφαση αυτή να δημοσιευθεί στην Εφημερίδα της Κυβερνήσεως.

Αθήνα, 5 Ιουλίου 2006

ΟΙ ΥΠΟΥΡΓΟΙ

ΥΦΥΠΟΥΡΓΟΣ ΟΙΚΟΝΟΜΙΑΣ ΚΑΙ ΟΙΚΟΝΟΜΙΚΩΝ	ΠΟΛΙΤΙΣΜΟΥ
Π. ΔΟΥΚΑΣ	**Γ. ΒΟΥΛΓΑΡΑΚΗΣ**

Αριθμ. 10887 (4)

Καθορισμός ορίων αιγιαλού, παραλίας στη θέση «Αγ. Δημήτριος-Φυρό Λιμνάρι», νήσου Νάξου.

Ο ΓΕΝΙΚΟΣ ΓΡΑΜΜΑΤΕΑΣ
ΠΕΡΙΦΕΡΕΙΑΣ ΝΟΤΙΟΥ ΑΙΓΑΙΟΥ

Έχοντας υπόψη

1. Τις διατάξεις του άρθρου 3, 4, 5 και 6 ν. 2971/2001 (ΦΕΚ 285/τ.Α/19.12.2001) «περί αιγιαλού και παραλίας».

2. Τις διατάξεις του άρθρου 1 του ν.δ. 439/1970 «περί συμπληρώσεως των διατάξεων περί αιγιαλού».

3. Τις διατάξεις του άρθρου 5 του ν. 3200/1955 «περί διοικητικής αποκέντρωσης», όπως αυτές τροποποιήθηκαν και ισχύουν σήμερα.

4. Τις διατάξεις του άρθρου 19 παραγρ. 5 ν. 2344/1995, του άρθρου 52 παρ. 6 ν. 2218/1994, του άρθρου 4 παρ. 7 του ν. 2240/1994, δυνάμει των οποίων αρμοδιότητες του Υπουργείου Οικονομικών που είχαν μεταβιβασθεί στους Νομάρχες, ανήκουν στον Περιφερειακό Δ/ντή, σε συνδυασμό με αυτές του άρθρου 14 παρ. 2 του ν. 2399/1996 με τις οποίες προβλέπεται η κατάργηση των θέσεων των Περ/κών Δ/ντών, οι αρμοδιότητες πλέον του οποίου περιήλθαν στο Γενικό Γραμματέα της Περιφέρειας και ασκούνται από τον αναπληρωτή Περ/κό Δ/ντή.

5. Τις διατάξεις του τετάρτου εδαφίου της παρ. 2 του άρθρου 1 και της παρ. 6 του ιδίου άρθρου του ν. 2503/1997 «Διοίκηση, οργάνωση, στελέχωση της Περιφέρει-

ας, ρύθμιση θεμάτων για την Τοπική Αυτοδιοίκηση και άλλες διατάξεις» (ΦΕΚ 107/Α), σύμφωνα με τις οποίες οι Περιφερειακές Υπηρεσίες του Υπουργείου Οικονομικών, που συγκροτούσαν την Περιφερειακή Διοίκηση του Νομού ή της Νομαρχίας, δεν υπήχθησαν στην ενιαία οργανική μονάδα της Περιφέρειας, ούτε καταργήθηκαν αλλά αποτελούν από 1.9.1997, Υπηρεσίες του Υπουργείου Οικονομικών.

6. Το υπ αριθμ. 28979/31.7.1997 έγγραφο της Δ/νσης Διοίκησης του Υπουργείου Εσωτερικών, Δημ. Διοίκησης και Αποκέντρωσης, σύμφωνα με το οποίο οι αρμοδιότητες του Γενικού Γραμματέα της Περιφέρειας σε θέματα Υπηρεσιών του Υπουργείου Οικονομικών, μεταφέρονται από 1.9.1997 στον Υπουργό Οικονομικών.

7. Την υπ' αριθμ. 37930/ΔΙΟΕ 1264/14.10.2005 (ΦΕΚ Β΄ 1432) κοινή απόφαση του Πρωθυπουργού και του Υπουργού Οικονομίας και Οικονομικών, οι οποίες αφορούν αρμοδιότητες, που περιέρχονται κατά των ανωτέρω, στους Γενικούς Γραμματείς Περιφέρειας.

8. Το ν. 3220/2004, «Μέτρα αναπτυξιακής και κοινωνικής πολιτικής-αντικειμενοποίηση του φορολογικού ελέγχου κ.α. διατάξεις (ΦΕΚ 15/Α/28.1.2004).

9. Την υπ' αριθμ. 1030067/296/Α006/7.4.2004, εγκύκλιο, της Δ/νσης Οργάνωσης του Υπουργείου Οικονομίας και Οικονομικών.

10. Την από 20.1.2006 έκθεση της Επιτροπής καθορισμού των ορίων αιγιαλού, παραλίας, στην περιοχή «Αγ. Δημήτριος-Φυρό Λιμνάρι», νήσου Νάξου και το από Δεκέμβριο του 2005 κτηματολογικό, υψομετρικό, τοπογραφικό διάγραμμα, κλίμακας 1:500, το οποίο συντάχθηκε από τον Τοπογράφο Μηχανικό Στέφανο Ζευγώλη, σε μία πινακίδα, ελέγχθηκε για την ακρίβεια της αποτύπωσης στις 20.1.2006 από τον Αντώνη Παυλόπουλο, Αρχιτέκτονα Μηχανικό και θεωρήθηκε την ίδια ημερομηνία, από τον Στέλιο Σεζένια, Προϊστάμενο της Κτηματικής Υπηρεσίας Ν. Κυκλάδων.

11. Το υπ' αριθμ. 544.5/397/06/10.4.2006 έγγραφο του Γενικού Επιτελείου Ναυτικού, αποφασίζουμε:

Επικυρώνουμε την από 20.1.2006 έκθεση της κατά το άρθρο 3 του ν. 2971/2001 αρμόδιας επιτροπής για τον καθορισμό των ορίων αιγιαλού και παραλίας στη θέση «Αγ. Δημήτριος-Φυρό Λιμνάρι», νήσου Νάξου καθώς επίσης και το από Δεκέμβριο του 2005 κτηματολογικό, υψομετρικό τοπογραφικό διάγραμμα, κλίμακας 1:500, το οποίο συντάχθηκε από τον Τοπογράφο Μηχανικό Στέφανο Ζευγώλη, σε μία πινακίδα, ελέγχθηκε ως προς την ακρίβεια της αποτύπωσης στις 20.1.2006, από τον Αντώνη Παυλόπουλο, Αρχιτέκτονα Μηχανικό και θεωρήθηκε την ίδια ημερομηνία από το Στέλιο Σεζένια, Προϊστάμενο της Κτηματικής Υπηρεσίας Ν. Κυκλάδων. Στο τοπογραφικό αυτό διάγραμμα καθορίστηκε α) Η οριογραμμή του αιγιαλού με κόκκινη συνεχή πολυγωνική γραμμή και στοιχεία 1, 2, 3, ...32, 33, 34.

β) Η οριογραμμή της παραλίας με κίτρινη συνεχή πολυγωνική γραμμή και με στοιχεία Γ, 2 , 3΄, ..., 32΄, 33΄, 34΄.

Αποφαινόμαστε, ότι δεν υφίσταται παλαιός αιγιαλός.

Η ζώνη παραλίας έχει πλάτος 10 μ. διότι διαφορετικά δεν εξυπηρετούνται οι σκοποί του άρθρου 1 παρ. 2 του ν. 2971/2001.

Δεν εξαιρούνται οι κατασκευές, (ξερολιθιές), που βρίσκονται στη ζώνη παραλίας.

Η απόφαση αυτή, με την έκθεση της επιτροπής και το τοπογραφικό διάγραμμα, να δημοσιευθούν στην Εφημερίδα της Κυβερνήσεως.

Ερμούπολη, 22 Ιουνίου 2006

Ο Γενικός Γραμματέας Περιφέρειας
ΧΑΡΑΛΑΜΠΟΣ ΚΟΚΚΙΝΟΣ

ΕΚΘΕΣΗ ΕΠΙΤΡΟΠΗΣ ΚΑΘΟΡΙΣΜΟΥ ΤΩΝ ΟΡΙΩΝ ΤΟΥ ΑΙΓΙΑΛΟΥ (ΑΡΘΡΟ 3 ν. 2971/19.12.2001)

Για τον καθορισμό των ορίων του αιγιαλού που γίνεται για πρώτη φορά στη θέση «ΑΓ. ΔΗΜΗΤΡΙΟΣ - ΦΥΡΟ ΛΥΜΝΑΡΙ», Δήμου Δρυμαλίας Ν. Νάξου.

Στη Νάξο, σήμερα 20.1.2006, οι υπογεγραμμένοι:

1. ΣΤΕΛΙΟΣ ΣΕΖΕΝΙΑΣ, προϊστάμενος της Κτηματικής Υπηρεσίας του Νομού Κυκλάδων, ως πρόεδρος,

2. ΑΝΤΩΝΗΣ ΠΑΥΛΟΠΟΥΛΟΣ, Αρχιτέκτονας Μηχανικός ως μέλος,

3. ΑΘΑΝΑΣΟΠΟΥΛΟΣ ΧΡΗΣΤΟΣ Ανθ/χος ΑΧ αναπληρωτής Λιμενάρχη Νάξου, ως μέλος,

Γραμματέας της επιτροπής είναι η Αγγελική Ψιλλοπούλου, υπάλληλος της Κτηματικής Υπηρεσίας Ν. Κυκλάδων.

Ο Διευθυντής Πολεοδομίας Νομαρχιακής Αυτοδιοίκησης Ν. Κυκλάδων και

Ο Διευθυντής Χωροταξίας και Περιβάλλοντος της Γενικής Γραμματείας Περιφέρειας Ν. Κυκλάδων αν και προσκλήθηκαν με την υπ' αριθμ. οικ. 61/16.1.2006 πρόσκληση του προέδρου, δεν παρευρέθησαν, αποτελούντες την επιτροπή καθορισμού των ορίων του αιγιαλού δυνάμει του άρθρου 3 του ν. 2971/19.12.2001, μεταβήκαμε επί τόπου στην προαναφερθείσα περιοχή και

Λαβόντες υπ' όψη:

1. Την από 17.12.2005 αίτηση καθορισμού του Στέφανου Ζευγώλη των ορίων του αιγιαλού στην εν λόγω θέση.

2. Το τοπογραφικό, υψομετρικό και κτηματολογικό διάγραμμα, κλίμακας 1:500, που συνέταξε ο Στέφανος Ζευγώλης τοπογράφος μηχανικός τον Δεκέμβριο του 2005, σε μία πινακίδα, το οποίο ελέγχθηκε επιτόπου για την ακρίβεια της αποτύπωσης, στις 20.1.2006 από τον Αντώνη Παυλόπουλο, αρχιτέκτονα μηχανικό και θεωρήθηκε την ίδια ημερομηνία από τον Στέλιο Σεζένια, προϊστάμενο της Κτηματικής Υπηρεσίας Ν. Κυκλάδων.

3. Τις διατάξεις του ν. 2971/2001 «Αιγιαλός, παραλία και άλλες διατάξεις» όπως αυτός ισχύει, και το ν. 1337/1983 καθώς και την προς αυτόν σχετική Δικαστηριακή και Διοικητική Νομολογία.

4. Την από την επιτόπια μετάβαση σχηματισθείσα αντίληψη περί του πλάτους της βρεχόμενης ζώνης της ξηράς καθώς και τα στοιχεία καθορισμού που προβλέπονται από το άρθρο 9 του ν. 2971/2001 και ειδικότερα:

Α. Τη γεωμορφολογία του εδάφους για την οποία αναλυτικά αναφέρεται ότι:

(1) Η μορφολογία της ακτής συνίσταται κατά τμήματα από

1.1 Βραχώδη ή ημιβραχώδη πρανή με απότομες κλίσεις και ύψη στέψης, που κυμαίνονται από 2 έως 8 μέτρα.

1.2 Χαλαρά ιζήματα (άμμος, κροκάλες, χαλίκια, πέτρες, ογκόλιθοι), τα οποία έχουν προκύψει από την αποσάθρωση-διάβρωση των μητρικών πετρωμάτων της ακτής.

(2) Της ακτής συνέχονται εκτάσεις κατά τμήματα
2.1 Πεδινές, έως λοφώδεις, ορεινές.
2.2 Με έδαφος γαιώδες και κυρίως βραχώδες
2.3 εκτός σχεδίου
2.4 αραιοδομημένες
2.5 χρήση τουριστική, κατοικίας, Β κατοικίας
(3) Το φυσικό όριο βλάστησης συνίσταται από:
3.1 Χαμηλή θαμνώδη φυσική βλάστηση (αγριόχορτα, σκίνα, φείδες, αγριελιές, ελιές).

Β. Το γεγονός ότι στην περιοχή δεν εντοπίστηκαν παράκτιοι φυσικοί πόροι (με την έννοια φυσικού πόροι νοείται το σύνολο των πρώτων υλών, που προέρχονται από τη φύση δηλαδή από το έδαφος, τα δάση, τα ύδατα και αξιοποιούνται βιομηχανικώς).

Γ. Τα πορίσματα από την εκτίμηση των μετεωρολογικών στοιχείων της περιοχής, ήτοι, το γεγονός ότι η περιοχή προσβάλλεται από ισχυρούς ανέμους έντασης 7-10 Β κυρίως από ΒΑ και ΝΑ διευθύνσεις.

Δ. Τη μορφολογία του πυθμένα, ο οποίος συνίσταται κατά τόπους από:

Δ.1 Μικρής έκτασης αμμώδη σύσταση και σχετικά μεγάλες κλίσεις με σχετικά μεγάλα βάθη κοντά στην ακτή και

Δ.2 Κυρίως βραχώδη ανώμαλη σύσταση με ξέρες κατά τόπους κοντά στην ακτή φυσικούς ογκολίθους στον πυθμένα με μεγάλα βάθη με αποτέλεσμα η εκτόνωση της ενέργειας να γίνεται σε μικρή απόσταση από την ακτογραμμή και η επίδραση του κύματος στην ακτή να είναι μεγάλη. Επίσης η ύπαρξη ανώμαλου βραχώδους πυθμένα μπροστά στην εξεταζόμενη ακτή επιδρά στη χάραξη της γραμμής του αιγιαλού, δεδομένου ότι τέτοιου είδους σχηματισμοί συντελούν στη διαφοροποίηση του κυματικού πεδίου από θέση σε θέση εντός της παράκτιας ζώνης.

Ε. Το τομέα ανάπτυξης κυματισμού σε σχέση με το μέτωπο της ακτής, ότι δηλαδή πρόκειται για ακτή με μεγάλο ανάπτυγμα πελάγους καθώς και ότι μεγάλο ανάπτυγμα θαλάσσιας έκτασης συμβάλει στη δημιουργία μεγαλύτερης έντασης κυματικού πεδίου σε σχέση με κλειστές θαλάσσιες περιοχές (όρμους ή κόλπους), που έχουν ίδια ένταση ανέμου.

Ζ. Τη μη ύπαρξη τεχνικών έργων στην περιοχή.

Η. Τη μη ύπαρξη εγκεκριμένων χωροταξικών κατευθύνσεων και χρήσεων γης που επηρεάζουν την παράκτια ζώνη.

Θ. Τη μη ύπαρξη δημοσίων κτημάτων κάθε κατηγορίας, που βρίσκονται σε άμεση γειτνίαση με την παράκτια ζώνη.

Ι. Τη μη ύπαρξη κτηματολογίου.

Κ. Τη μη ύπαρξη ευπαθών οικοσυστημάτων και προστατευόμενων περιοχών, αποφασίζουμε:

1. Καθορίζουμε επί του ανωτέρω τοπογραφικού διαγράμματος:

α) Την οριογραμμή του αιγιαλού με κόκκινη συνεχή πολυγωνική γραμμή και στοιχεία 1, 2, 3,............32, 33, 34.

β) Την οριογραμμή της παραλίας με κίτρινη συνεχή πολυγωνική γραμμή και στοιχεία 1΄, 2΄, 3΄, ... 32΄, 33΄, 34΄.


Αποφαινόμαστε, ότι δεν υφίσταται παλαιός αιγιαλός.

2. Η ζώνη παραλίας έχει πλάτος 10 μ. διότι διαφορετικά δεν εξυπηρετούνται οι σκοποί του άρθρου 1 παρ. 2 του ν. 2971/2001.

3. Δεν εξαιρούνται οι κατασκευές, (ξερολιθιές), που βρίσκονται στη ζώνη παραλίας.

Η Επιτροπή

Ο Πρόεδρος
ΣΤΕΛΙΟΣ ΣΕΖΕΝΙΑΣ
Τα Μέλη
ΑΝΤΩΝΗΣ ΠΑΥΛΟΠΟΥΛΟΣ,
ΧΡΗΣΤΟΣ ΑΘΑΝΑΣΟΠΟΥΛΟΣ

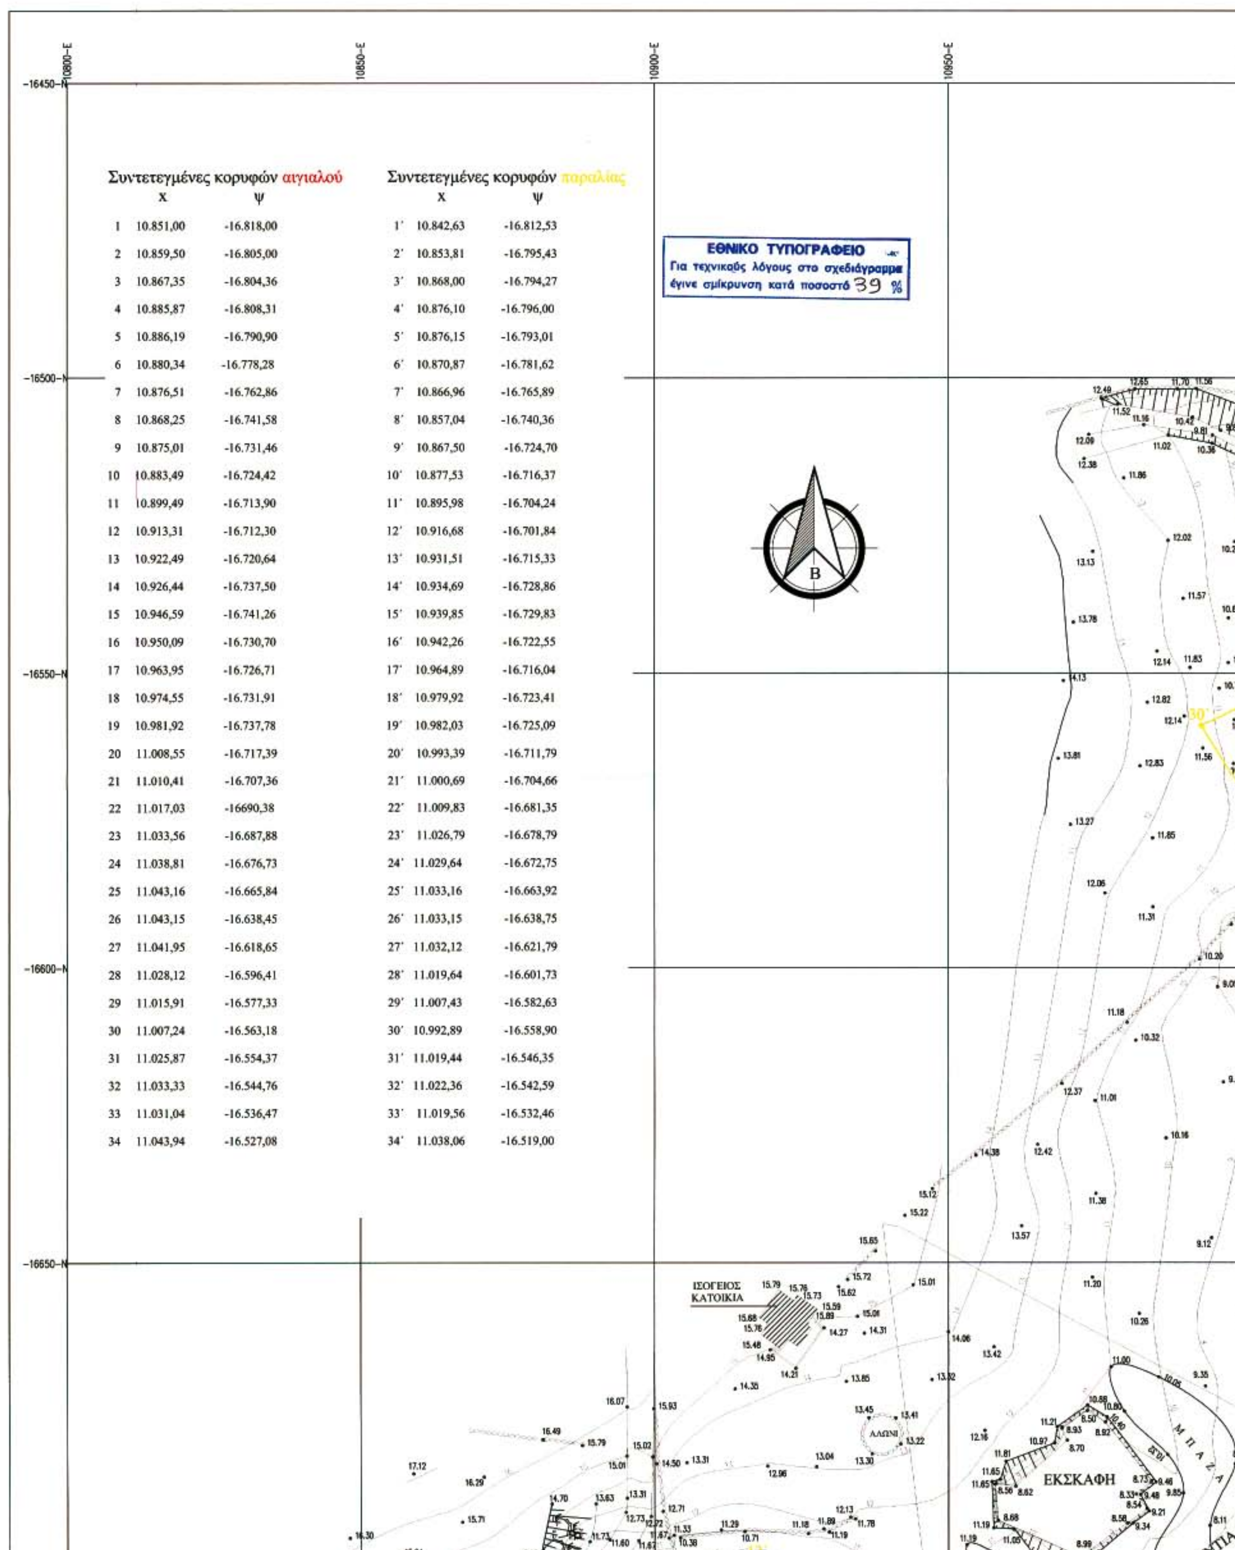


Συντεταγμένες κορυφών αιγιαλού

	x	ψ
1	10.851,00	-16.818,00
2	10.859,50	-16.805,00
3	10.867,35	-16.804,36
4	10.885,87	-16.808,31
5	10.886,19	-16.790,90
6	10.880,34	-16.778,28
7	10.876,51	-16.762,86
8	10.868,25	-16.741,58
9	10.875,01	-16.731,46
10	10.883,49	-16.724,42
11	10.899,49	-16.713,90
12	10.913,31	-16.712,30
13	10.922,49	-16.720,64
14	10.926,44	-16.737,50
15	10.946,59	-16.741,26
16	10.950,09	-16.730,70
17	10.963,95	-16.726,71
18	10.974,55	-16.731,91
19	10.981,92	-16.737,78
20	11.008,55	-16.717,39
21	11.010,41	-16.707,36
22	11.017,03	-16690,38
23	11.033,56	-16.687,88
24	11.038,81	-16.676,73
25	11.043,16	-16.665,84
26	11.043,15	-16.638,45
27	11.041,95	-16.618,65
28	11.028,12	-16.596,41
29	11.015,91	-16.577,33
30	11.007,24	-16.563,18
31	11.025,87	-16.554,37
32	11.033,33	-16.544,76
33	11.031,04	-16.536,47
34	11.043,94	-16.527,08

Συντεταγμένες κορυφών παραλίας

	x	ψ
1'	10.842,63	-16.812,53
2'	10.853,81	-16.795,43
3'	10.868,00	-16.794,27
4'	10.876,10	-16.796,00
5'	10.876,15	-16.793,01
6'	10.870,87	-16.781,62
7'	10.866,96	-16.765,89
8'	10.857,04	-16.740,36
9'	10.867,50	-16.724,70
10'	10.877,53	-16.716,37
11'	10.895,98	-16.704,24
12'	10.916,68	-16.701,84
13'	10.931,51	-16.715,33
14'	10.934,69	-16.728,86
15'	10.939,85	-16.729,83
16'	10.942,26	-16.722,55
17'	10.964,89	-16.716,04
18'	10.979,92	-16.723,41
19'	10.982,03	-16.725,09
20'	10.993,39	-16.711,79
21'	11.000,69	-16.704,66
22'	11.009,83	-16.681,35
23'	11.026,79	-16.678,79
24'	11.029,64	-16.672,75
25'	11.033,16	-16.663,92
26'	11.033,15	-16.638,75
27'	11.032,12	-16.621,79
28'	11.019,64	-16.601,73
29'	11.007,43	-16.582,63
30'	10.992,89	-16.558,90
31'	11.019,44	-16.546,35
32'	11.022,36	-16.542,59
33'	11.019,56	-16.532,46
34'	11.038,06	-16.519,00

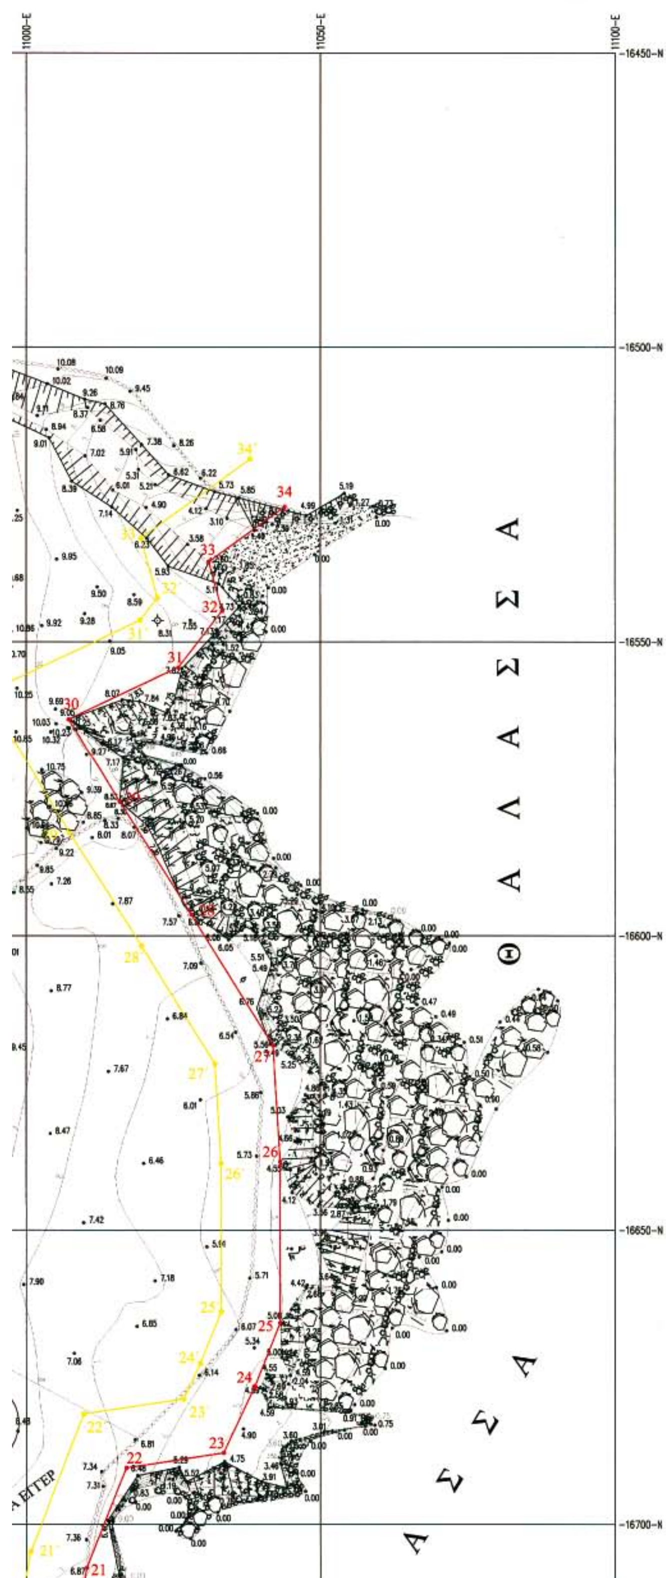

ΥΠΟΜΝΗΜΑ ΕΠΙΤΡΟΠΗΣ

1. ΤΟ ΠΑΡΟΝ ΤΟΠΟΓΡΑΦΙΚΟ ΔΙΑΓΡΑΜΜΑ ΣΥΝΟΔΕΥΕΙ ΤΗΝ ΑΠΟ 20-01-06 ΕΚΘΕΣΗ ΤΗΣ ΕΠΙΤΡΟΠΗΣ ΚΑΘΟΡΙΣΜΟΥ ΤΩΝ ΟΡΙΩΝ ΑΙΓΙΑΛΟΥ & ΠΑΡΑΛΙΑΣ (ΑΡΘΡΟ 3 ΤΟΥ Ν. 2971 / 01)

2. ——— ΓΡΑΜΜΗ ΑΙΓΙΑΛΟΥ

——— ΓΡΑΜΜΗ ΠΑΡΑΛΙΑΣ

3. ΟΙ ΚΟΡΥΦΕΣ ΤΩΝ ΟΡΙΟΓΡΑΜΜΩΝ ΟΡΙΖΟΝΤΑΙ ΜΕ ΟΡΘΟΓΩΝΙΕΣ ΣΥΝ/ΝΕΣ ΕΞΑΡΤΗΜΕΝΕΣ ΑΠΟ ΤΟ ΚΡΑΤΙΚΟ ΔΙΚΤΥΟ

Ο ΠΡΟΕΔΡΟΣ	ΤΑ ΜΕΛΗ
	1
ΣΤΕΛΙΟΣ ΣΕΖΕΝΙΑΣ ΠΡΟΪΣΤΑΜΕΝΟΣ ΚΤΗΜΑΤΙΚΗΣ ΥΠΗΡΕΣΙΑΣ Ν. ΚΥΚΛΑΔΩΝ	ΑΝΤΩΝΗΣ ΠΑΥΛΟΠΟΥΛΟΣ ΑΡΧΙΤΕΚΤΩΝ ΜΗΧΑΝΙΚΟΣ ΠΟΛ. ΓΡΑΦΕΙΟΥ ΝΑΞΟΥ
	2
	ΧΡΗΣΤΟΣ ΑΘΑΝΑΣΟΠΟΥΛΟΣ ΑΝΘΥΠΟΠΛΟΙΑΡΧΟΣ Λ.Σ.


ΕΛΕΓΧΘΗΚΕ
ΕΠΙ ΤΟΠΟΥ ΓΙΑ ΤΗΝ ΑΚΡΙΒΕΙΑ
ΤΗΣ ΑΠΟΤΥΠΩΣΗΣ
20-01-06
Ο ΕΛΕΓΞΑΣ

ΑΝΤΩΝΗΣ ΠΑΥΛΟΠΟΥΛΟΣ
ΑΡΧΙΤΕΚΤΩΝ ΜΗΧΑΝΙΚΟΣ
ΠΟΛ. ΓΡΑΦΕΙΟΥ ΝΑΞΟΥ


ΚΤΗΜΑΤΙΚΗ ΥΠΗΡΕΣΙΑ
...ΟΥ ΟΙΚΟΝΟΜΙΚΩΝ
ΑΚΡΙΒΕΣ ΑΝΤΙΓΡΑΦΟ
Σύρος 19-6-06

ΘΕΩΡΗΘΗΚΕ
20-01-06

ΣΤΕΛΙΟΣ ΣΕΖΕΝΙΑΣ
ΠΡΟΪΣΤΑΜΕΝΟΣ ΚΤΗΜΑΤΙΚΗΣ
ΥΠΗΡΕΣΙΑΣ Ν. ΚΥΚΛΑΔΩΝ

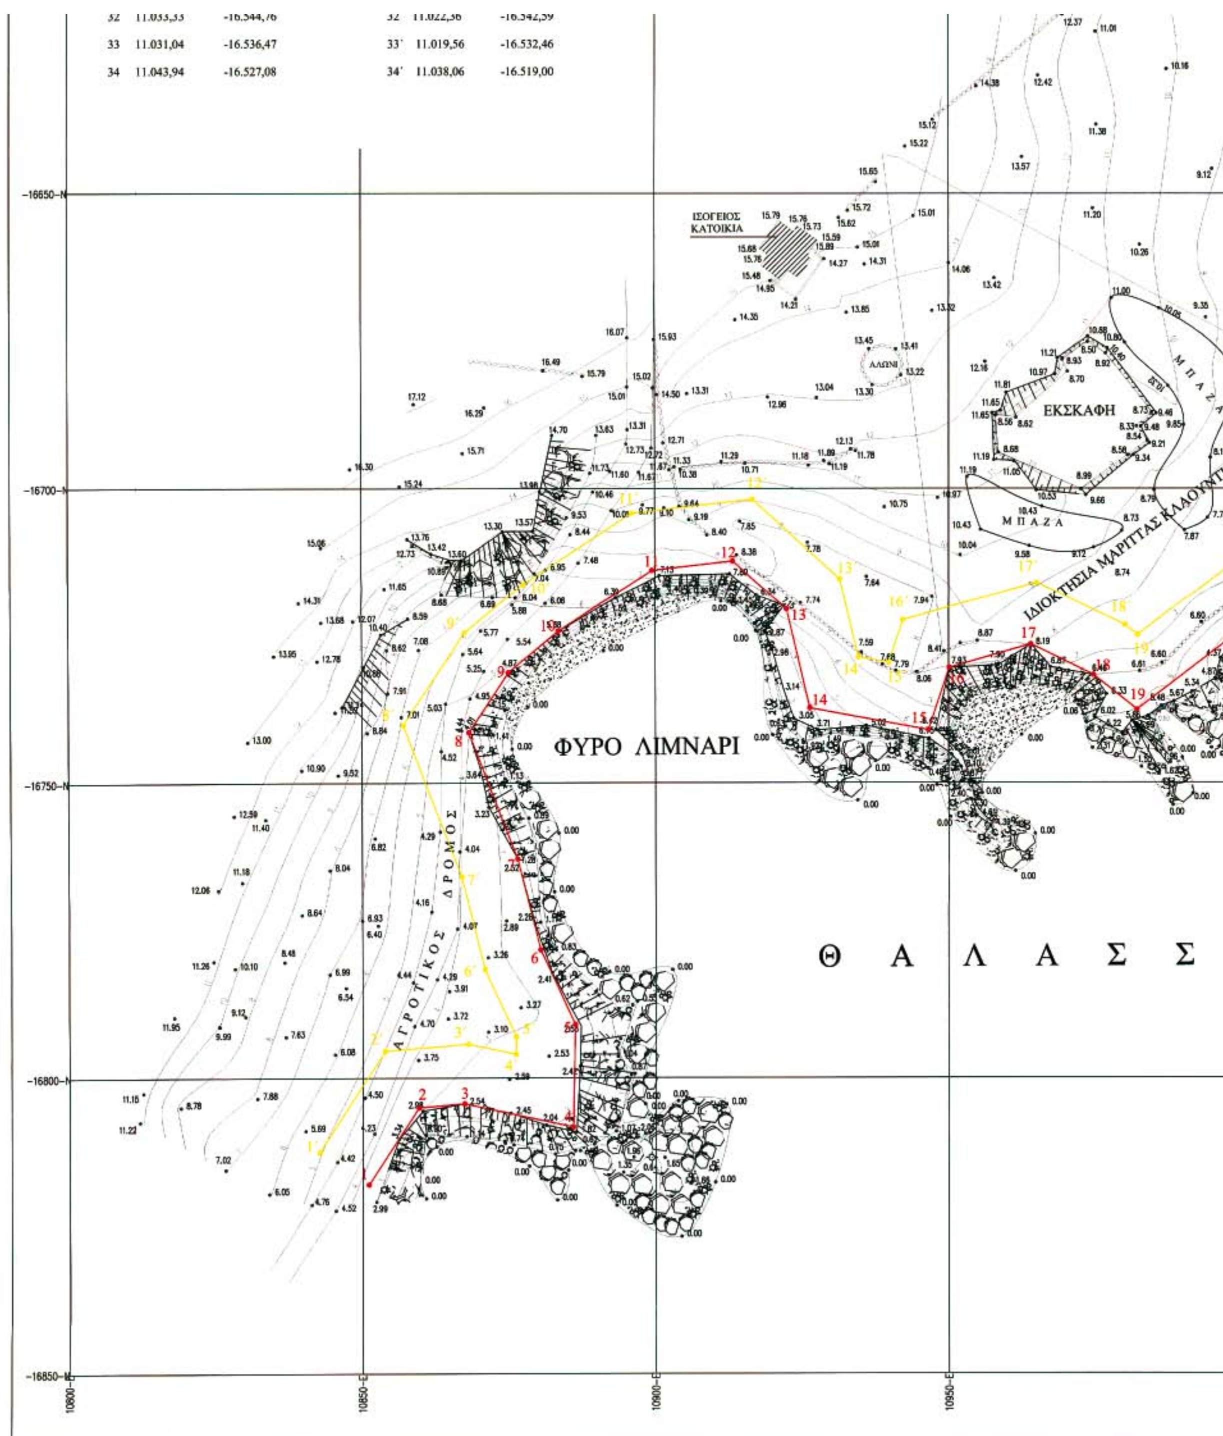

32	11.033,33	-16.544,76	32'	11.022,36	-16.542,59
33	11.031,04	-16.536,47	33'	11.019,56	-16.532,46
34	11.043,94	-16.527,08	34'	11.038,06	-16.519,00

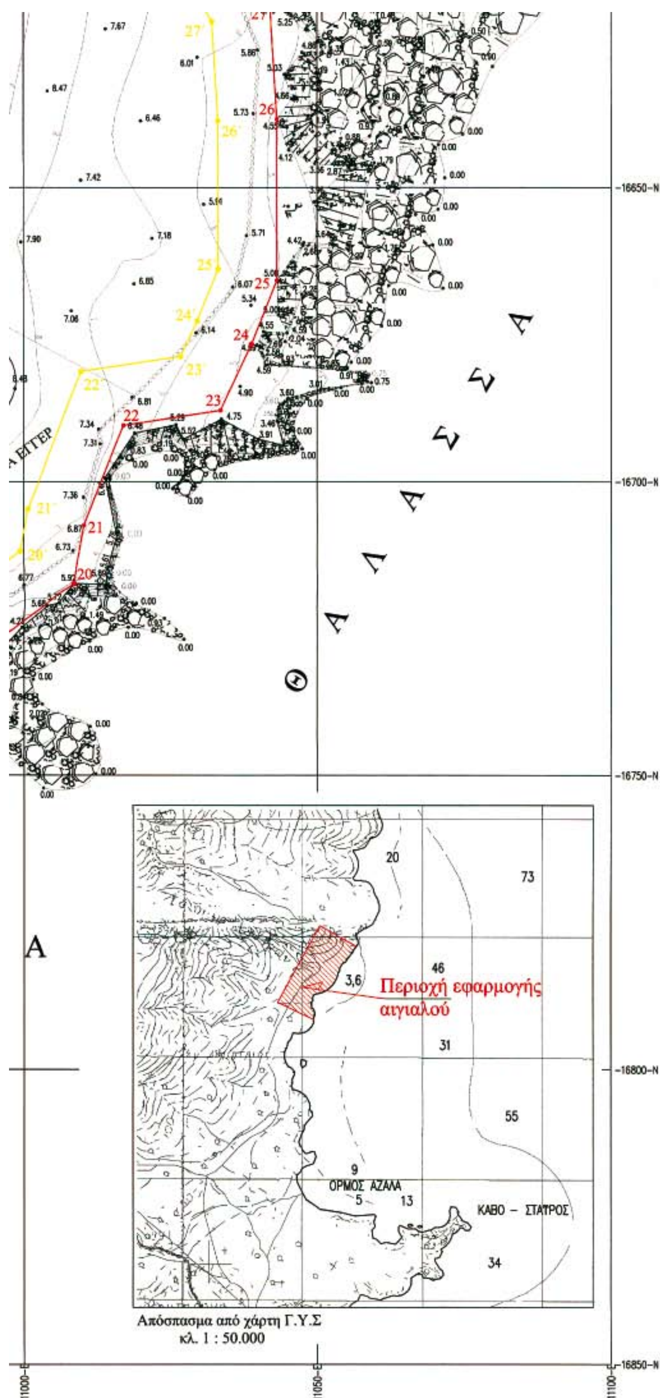

Απόσπασμα από χάρτη Γ.Υ.Σ
κλ. 1 : 50.000

ΤΟΠΟΓΡΑΦΙΚΟ ΔΙΑΓΡΑΜΜΑ
ΚΑΘΟΡΙΣΜΟΥ ΟΡΙΩΝ ΑΙΓΙΑΛΟΥ – ΠΑΡΑΛΙΑΣ

ΠΕΡΙΟΧΗ "ΑΓΙΟΣ ΔΗΜΗΤΡΙΟΣ–ΦΥΡΟ ΛΥΜΝΑΡΙ" ΑΠΕΙΡΑΝΘΟΥ
ΕΝΔΙΑΦΕΡΟΜΕΝΗ ΜΑΡΙΤΤΑ ΚΛΑΟΥΝΤΙΑ ΕΓΓΕΡ
ΔΗΜΟΣ ΔΡΥΜΑΛΙΑΣ Δ.Δ ΑΠΕΙΡΑΝΘΟΥ
ΕΠΑΡΧΙΑ ΝΑΞΟΥ ΑΡΜΟΔΙΑ ΚΤΗΜΑΤΙΚΗ ΥΠΗΡ. ΣΥΡΟΥ
ΝΟΜΑΡΧΙΑ ΚΥΚΛΑΔΩΝ

ΚΛΙΜΑΚΑ 1 : 500
ΙΣΟΔΙΑΣΤΑΣΗ 1,00 Μ.

ΤΡΙΓΩΝΟΜΕΤΡΙΚΗ ΕΞΑΡΤΗΣΗ ΠΡΟΒΟΛΗ ΗΑΤΤ
ΥΨΟΜΕΤΡΙΚΗ ΑΦΕΤΗΡΙΑ ΠΡΟΒΟΛΗ ΗΑΤΤ

ΜΕΘΟΔΟΣ ΑΠΟΤΥΠΩΣΗΣ ΗΛΕΚΤΡΟΝΙΚΗ
ΧΡΟΝΟΛΟΓΙΑ ΑΠΟΤΥΠΩΣΗΣ ΔΕΚΕΜΒΡΙΟΣ 2005

ΥΠΟΜΝΗΜΑ ΣΥΜΒΟΛΩΝ

ΟΡΙΑ
ΞΗΡΟΛΙΘΙΑ
ΜΑΝΔΡΟΤΟΙΧΟΣ ΠΛ. 0,25Μ.


ΠΡΑΝΕΣ


ΠΡΑΝΕΣ ΒΡΑΧΩΔΕΣ


ΑΚΤΗ ΒΡΑΧΩΔΗΣ


ΑΚΤΗ ΑΜΜΩΔΗΣ

ΝΑΞΟΣ ΔΕΚΕΜΒΡΙΟΣ 2005
Ο ΣΥΝΤΑΞΑΣ ΜΗΧΑΝΙΚΟΣ

ΣΤΕΦΑΝΟΣ ΖΕΥΓΩΛΗΣ
ΔΙΠΛ. ΤΟΠΟΓΡΑΦΟΣ ΜΗΧΑΝΙΚΟΣ
ΠΟΛΥΤΕΧΝΙΚΗΣ ΣΧΟΛΗΣ Α. Π. ΘΕΣ/ΝΙΚΗΣ
ΜΕΛΟΣ Τ.Ε.Ε. - ΑΡΙΘΜ. ΜΗΤΡΩΟΥ 19107
Α.Φ.Μ. 014847351 ΔΟΥ ΝΑΞΟΥ
ΧΩΡΑ ΝΑΞΟΥ - Τηλ. 2285023844

